


专用洗衣房平面参考图 1:100

(专用洗衣房建筑面积:56平方米)

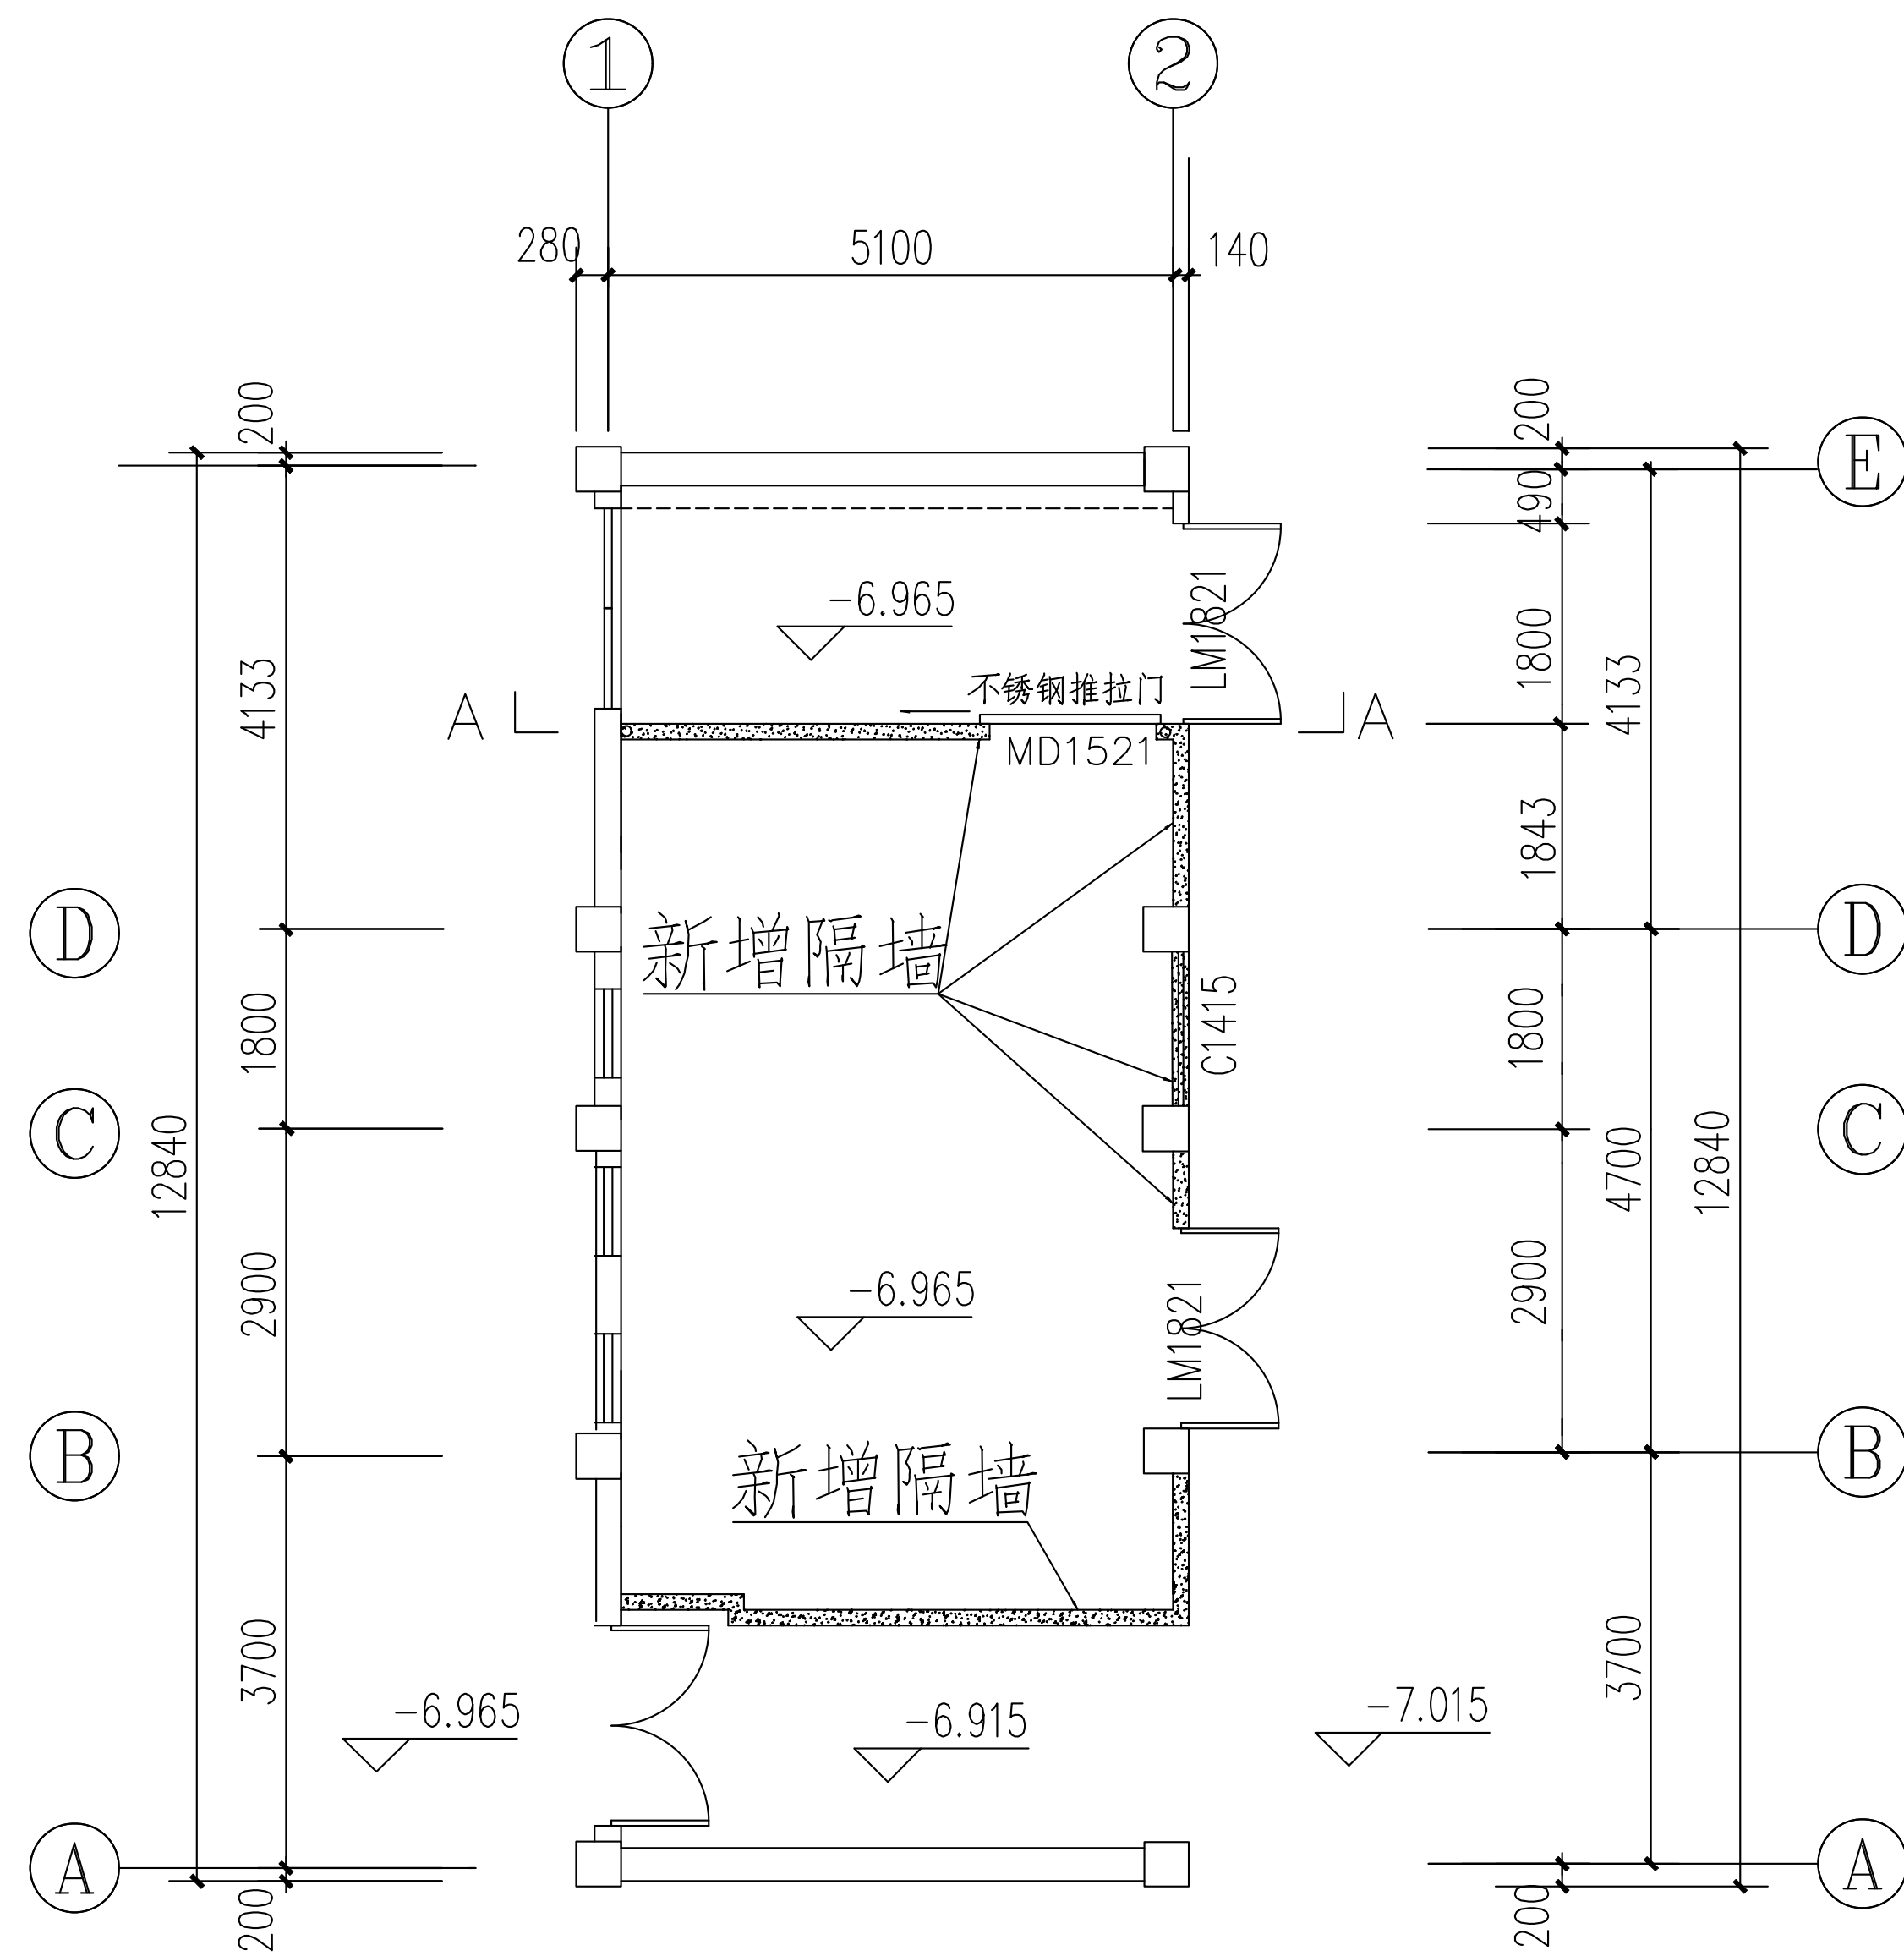

专用洗衣房新增隔墙施工参考图 1:100

建设使用单位	图纸名称	绘图人	绘图时间
杭州(国际)青少年洞桥营地	专用洗衣房平面图	叶志敏	2024.8.30